

CINEGATE

CAMERA • LIGHTING • GRIP • STUDIO



CINEGATE GmbH

Kistlerhofstr. 70, Gebäude 71 und 162
81379 München
Telefon: +49 (0)89 - 35 89 88 - 0
Telefax: +49 (0)89 - 35 89 88 - 50
E-Mail: muenchen@cinagate.de

www.cinagate.de

Studio Guide München



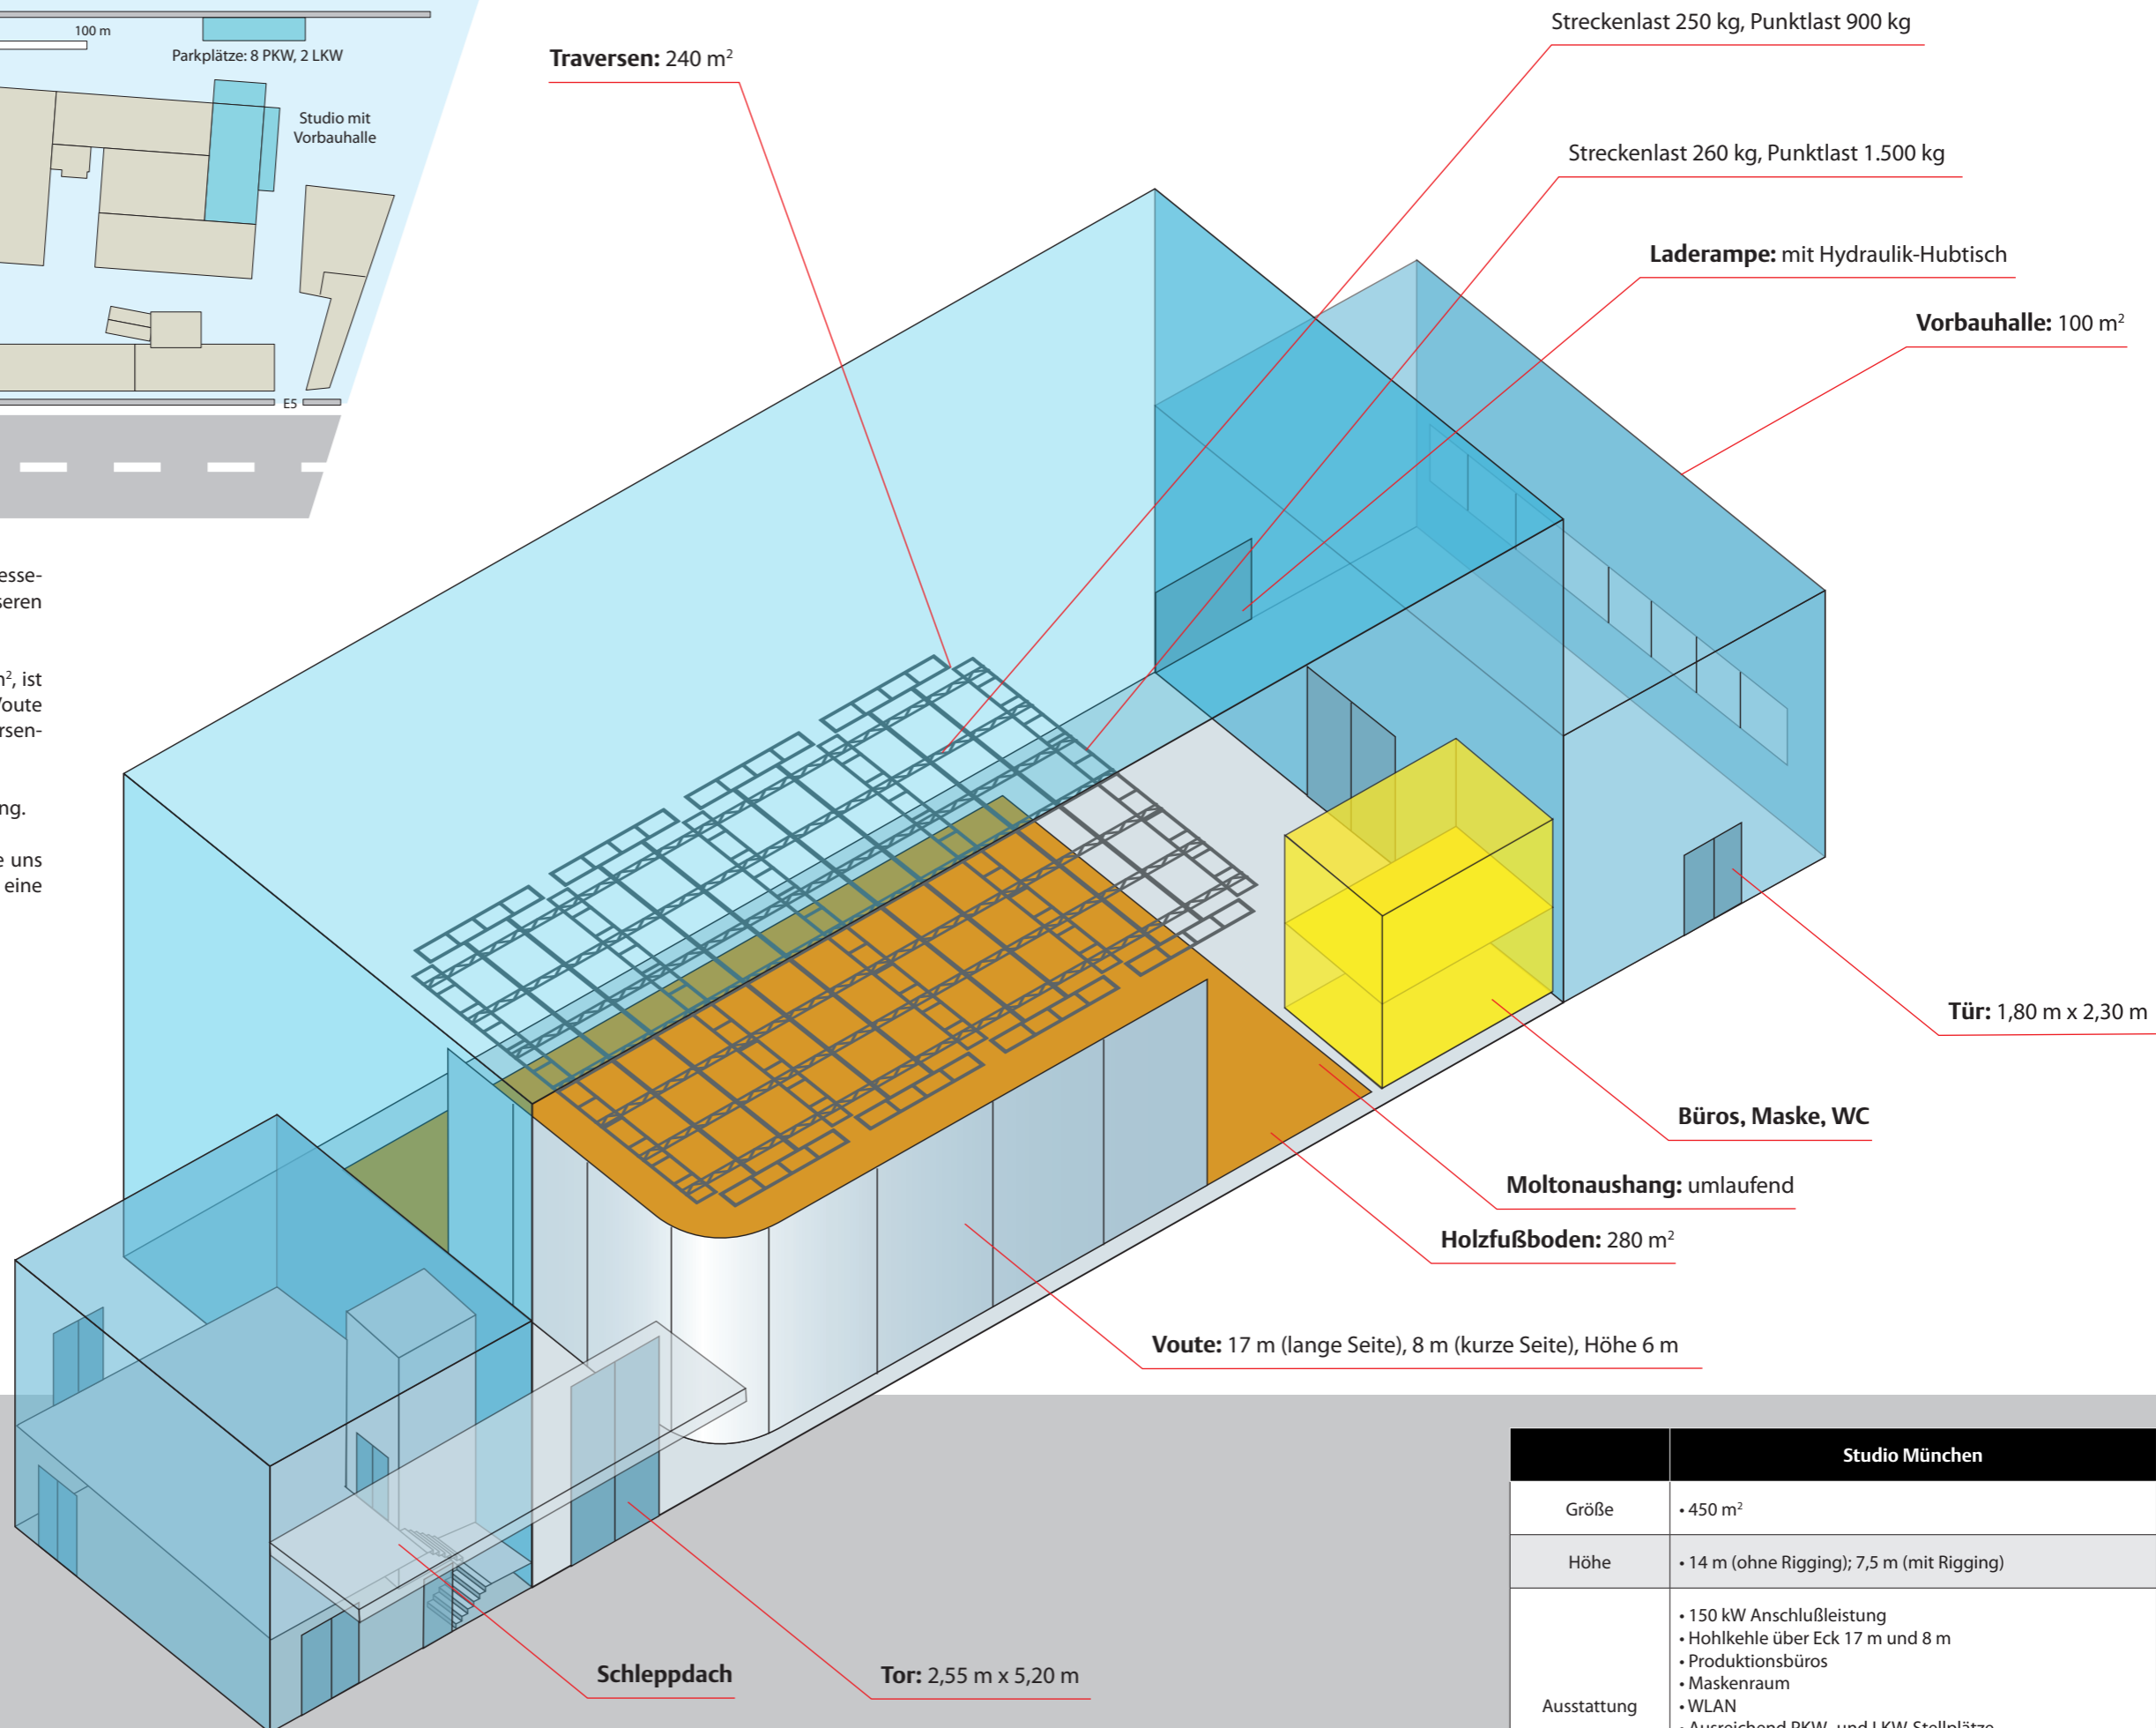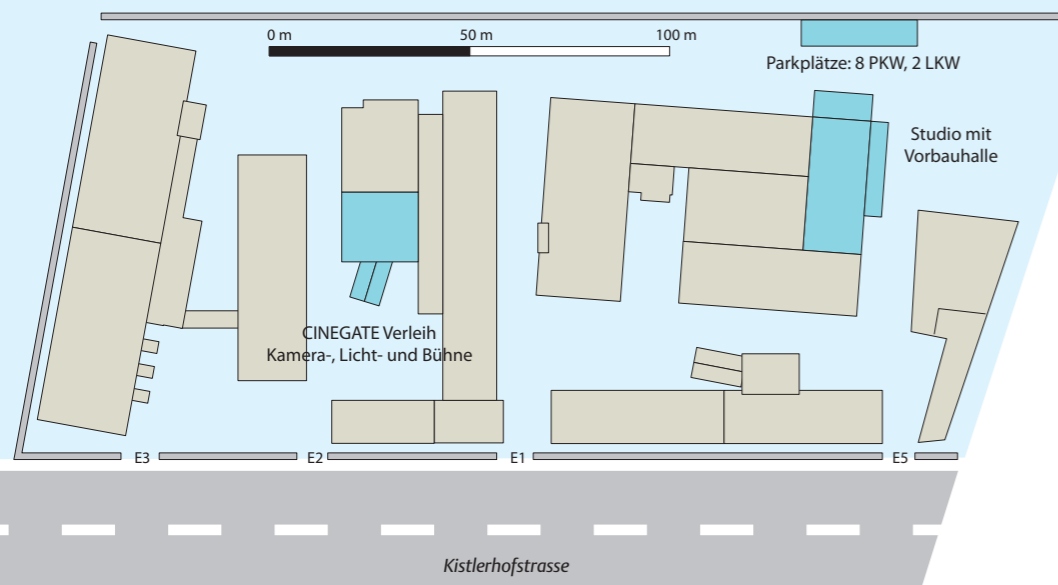


Um unseren Kunden noch mehr Service und eine bessere Logistik anbieten zu können, erweitern wir unseren Standort in München um ein voll ausgestattetes Studio.

Das neue Studio besitzt eine Gesamtfläche von 450 m², ist mit einem hochwertigen Holzfußboden und einer Voute (17 m und 6 m, Höhe 6 m) ausgestattet. Die Traversenkonstruktion hat eine Unterkantenhöhe von 6,7 m.

Das Studio steht Ihnen ab Mitte Juni 2008 zur Verfügung.

Sollten Sie Fragen zum neuen Studio haben rufen Sie uns gerne an: +49(0)89 35 89 88-0 oder senden Sie uns eine E-Mail: muenchen@cinagate.de


Studio München	
Größe	• 450 m ²
Höhe	• 14 m (ohne Rigging); 7,5 m (mit Rigging)
Ausstattung	<ul style="list-style-type: none"> • 150 kW Anschlußleistung • Hohlkehle über Eck 17 m und 8 m • Produktionsbüros • Maskenraum • WLAN • Ausreichend PKW- und LKW-Stellplätze • Molton umlaufend • Eigener Telefonanschluß mit den Nummern: Tel.: +49 (0)89 72 44 91 40, Fax: +49 (0)89 72 44 91 414

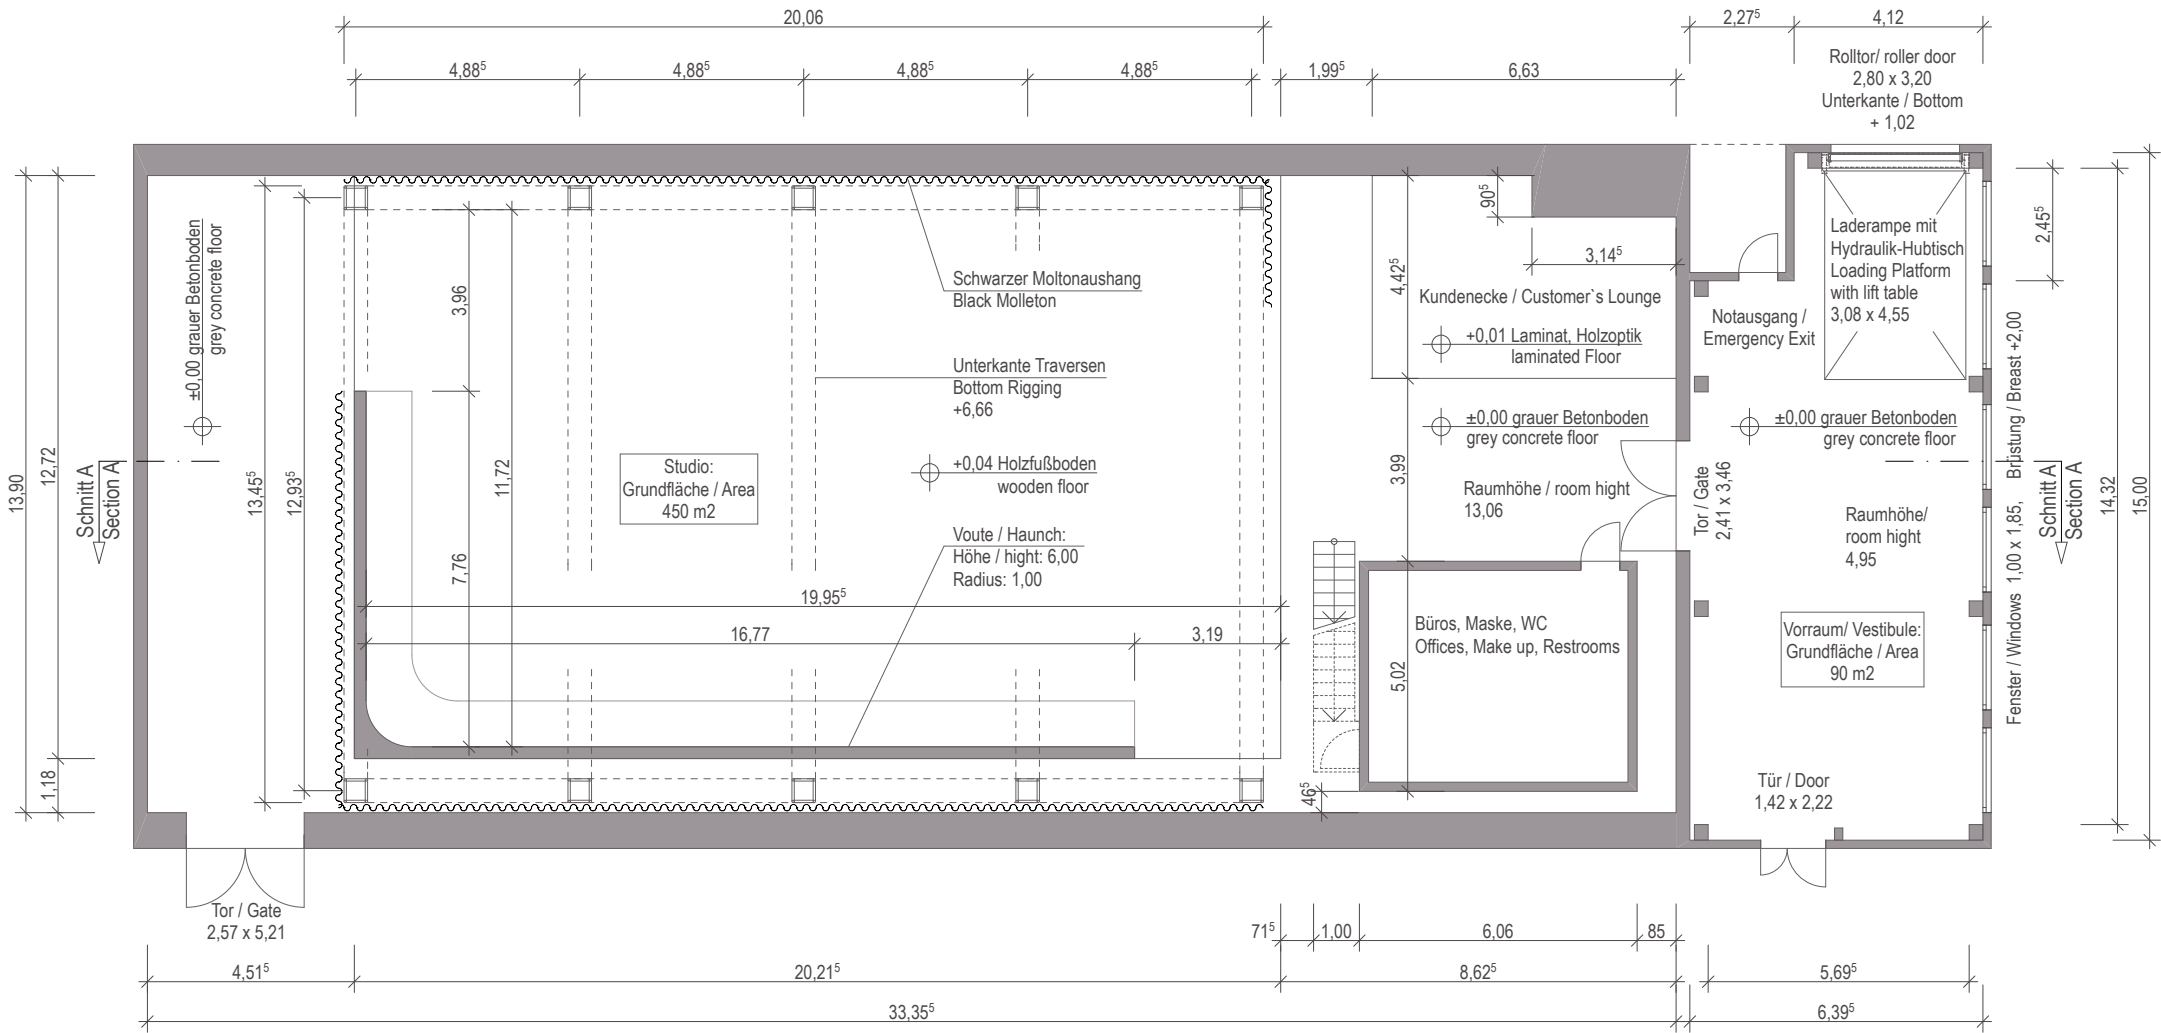

Grundriss / Floor Plan

Studio München / Munich


CINEGATE GmbH
 Kistlerhofstr. 70, Gebäude 71 und 162
 81379 München
 Telefon: +49 (0)89 - 35 89 88 - 0
 Telefax: +49 (0)89 - 35 89 88 - 50
 E-Mail: muenchen@cinegate.de
 www.cinegate.de

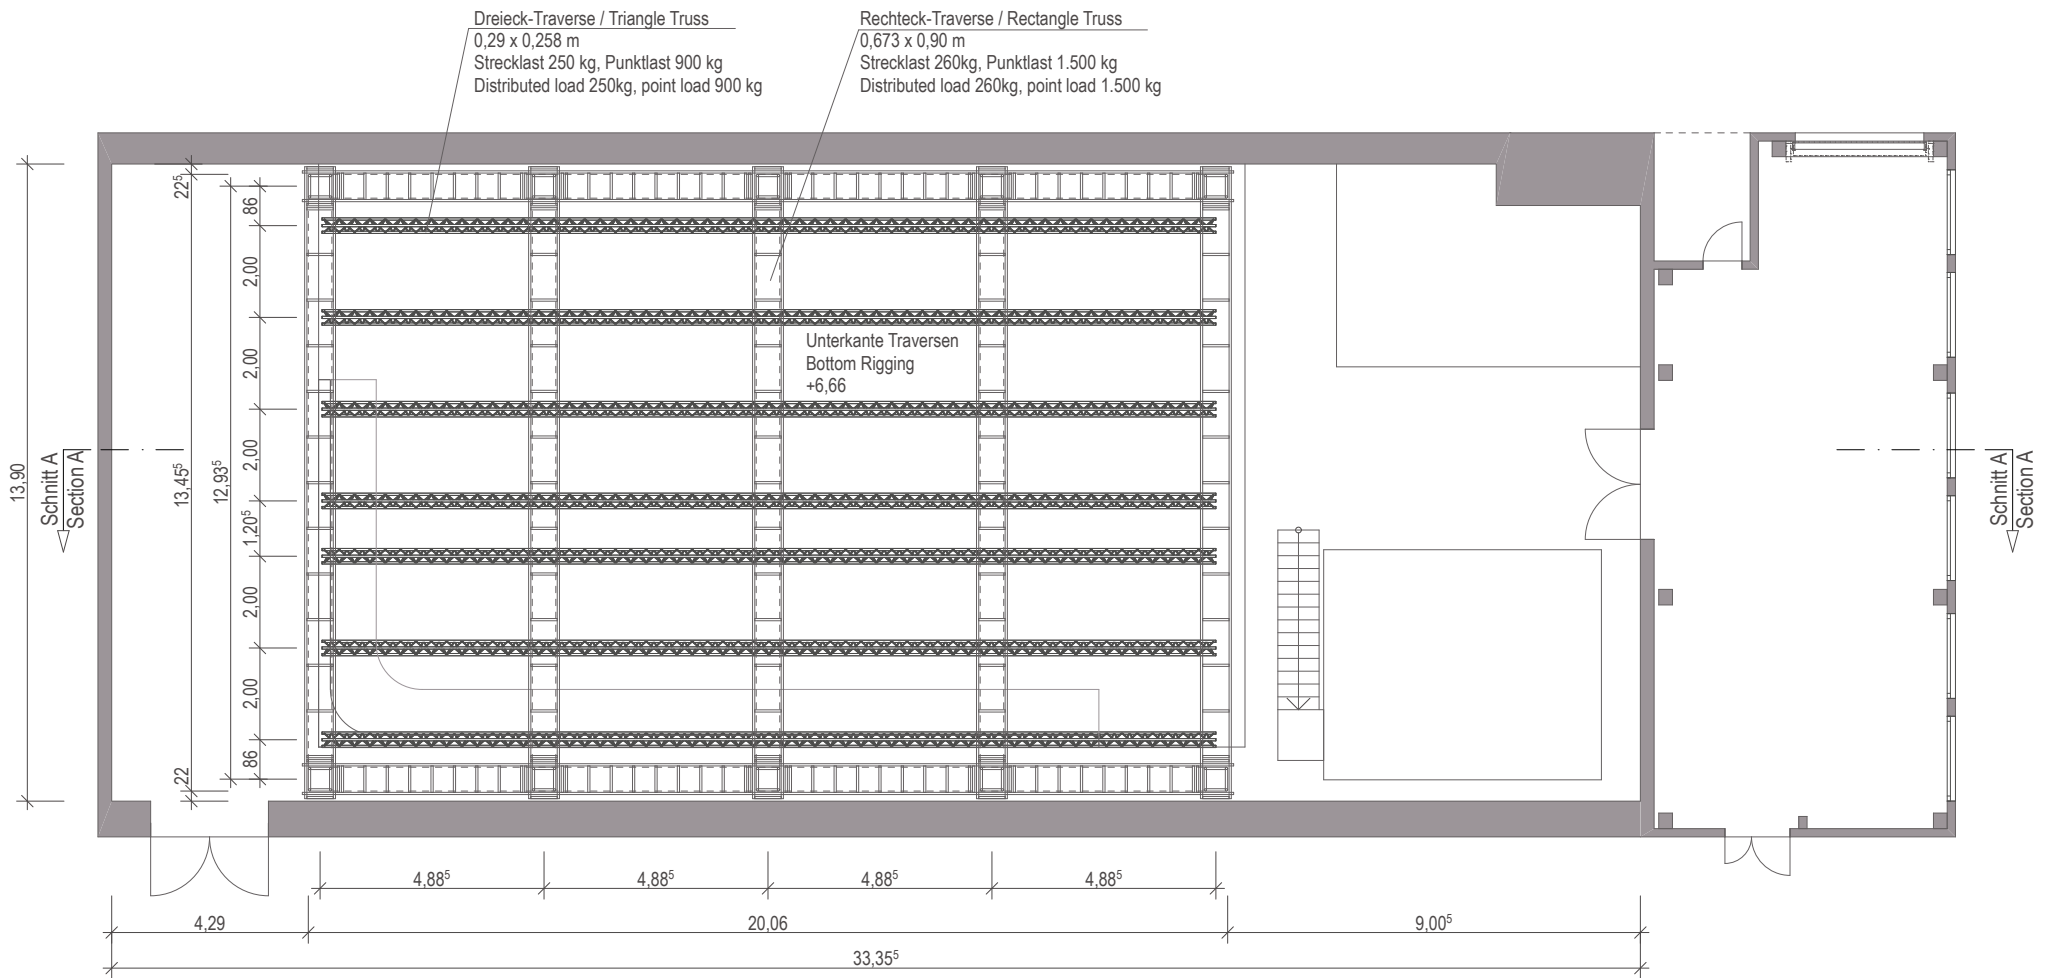

Rigging Plan

Studio München / Munich

CINEGATE GmbH
 Kistlerhofstr. 70, Gebäude 71 und 162
 81379 München
 Telefon: +49 (0)89 - 35 89 88 - 0
 Telefax: +49 (0)89 - 35 89 88 - 50
 E-Mail: muenchen@cinegate.de
 www.cinegate.de

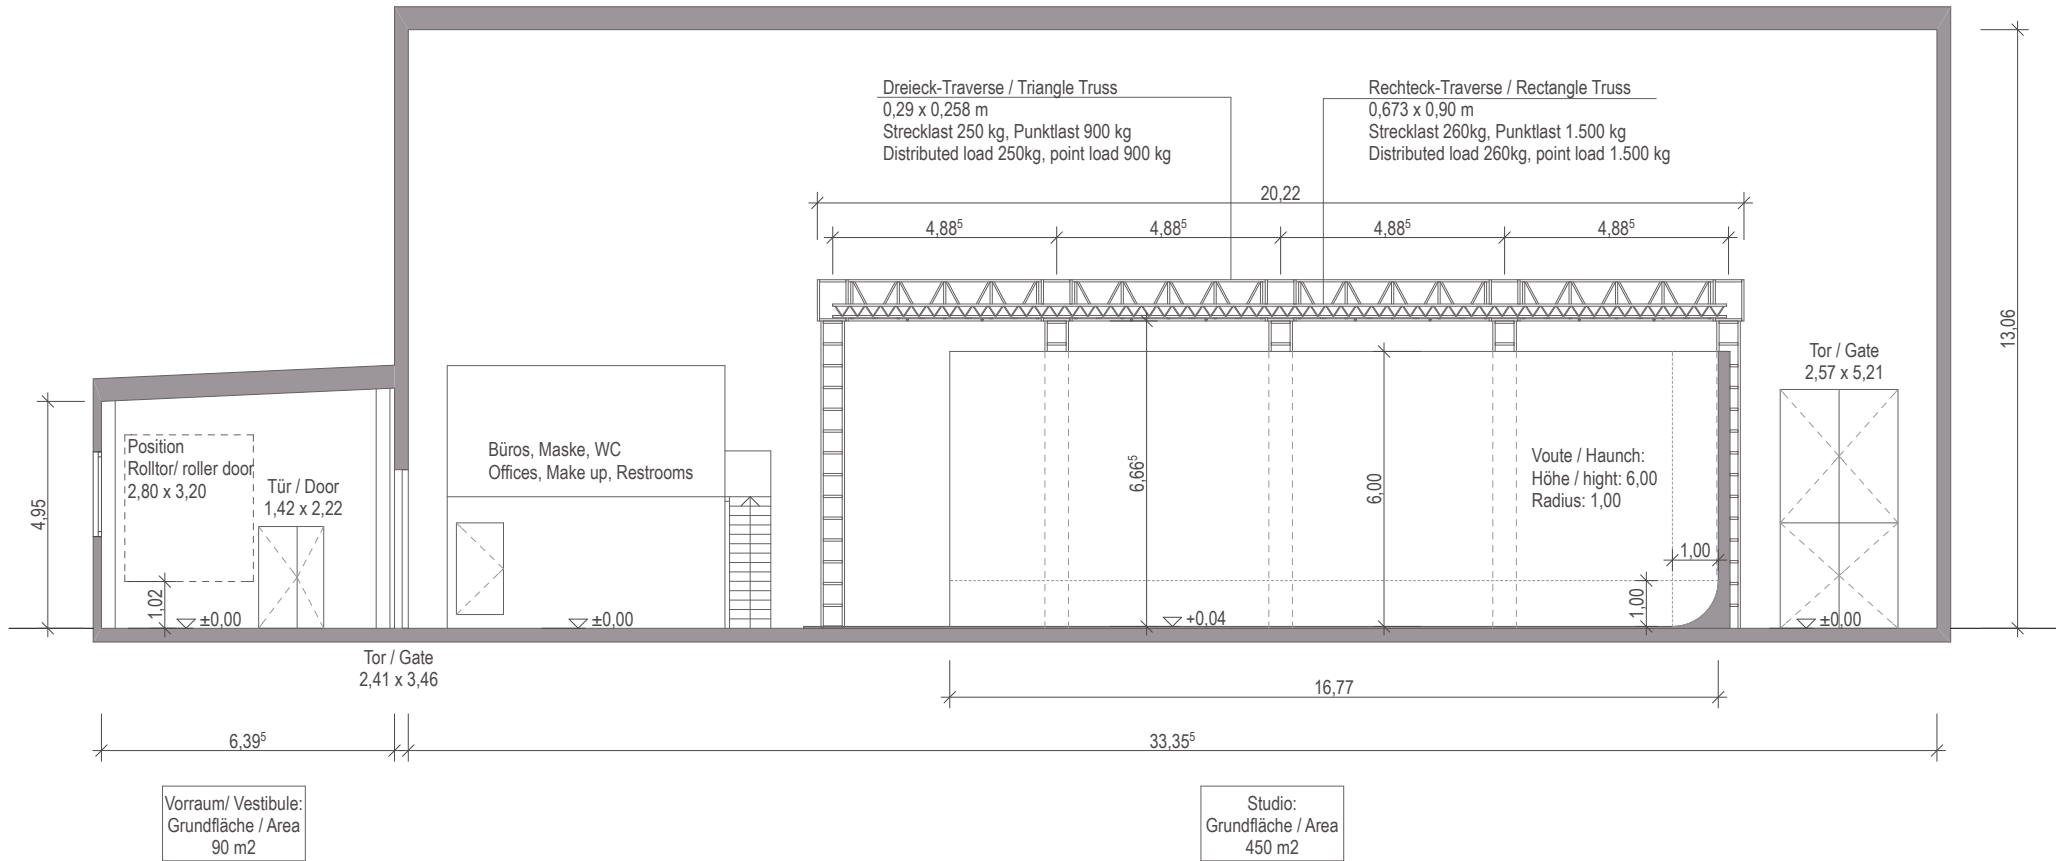

Schnitt A-A / Section A-A

Studio München / Munich

CINEGATE GmbH
 Kistlerhofstr. 70, Gebäude 71 und 162
 81379 München
 Telefon: +49 (0)89 - 35 89 88 - 0
 Telefax: +49 (0)89 - 35 89 88 - 50
 E-Mail: muenchen@cinegate.de
 www.cinegate.de